

# 嘉島みらい工業団地

## 事業用地のご紹介 - 第2期工事 募集開始

不動産の運用・管理・売買・賃貸・仲介  
株式会社タケダコーポレーション



| 都市計画    | 用途地域                                  | 上水道 | 下水道 | 電気   |
|---------|---------------------------------------|-----|-----|------|
| 市街化調整区域 | 準工扱い                                  | 井戸  | 公共  | 九州電力 |
| 地域・地区   | 地区計画による企業誘致                           |     |     |      |
| 業種      | 製造・物流・IT・研究開発 等<br>その他業種についてはご相談ください。 |     |     |      |
| その他制限   | 緑地10%以上 含む                            |     |     |      |

【お問い合わせ先】  
株式会社タケダコーポレーション


【熊本】 〒862-0959  
熊本市中央区白山1丁目4-1  
TEL096-227-6282 FAX096-227-6283

【福岡】 〒812-0013  
福岡市博多区博多駅東1丁目14-25  
新幹線ビル2号館4階B室  
TEL092-710-6135 092-710-6138

～企業の未来のために嘉島町の未来を創る～  
郷土熊本の未来のために企業の未来を創る～

## 配置図

第二期工事  
令和10年頃完成見込

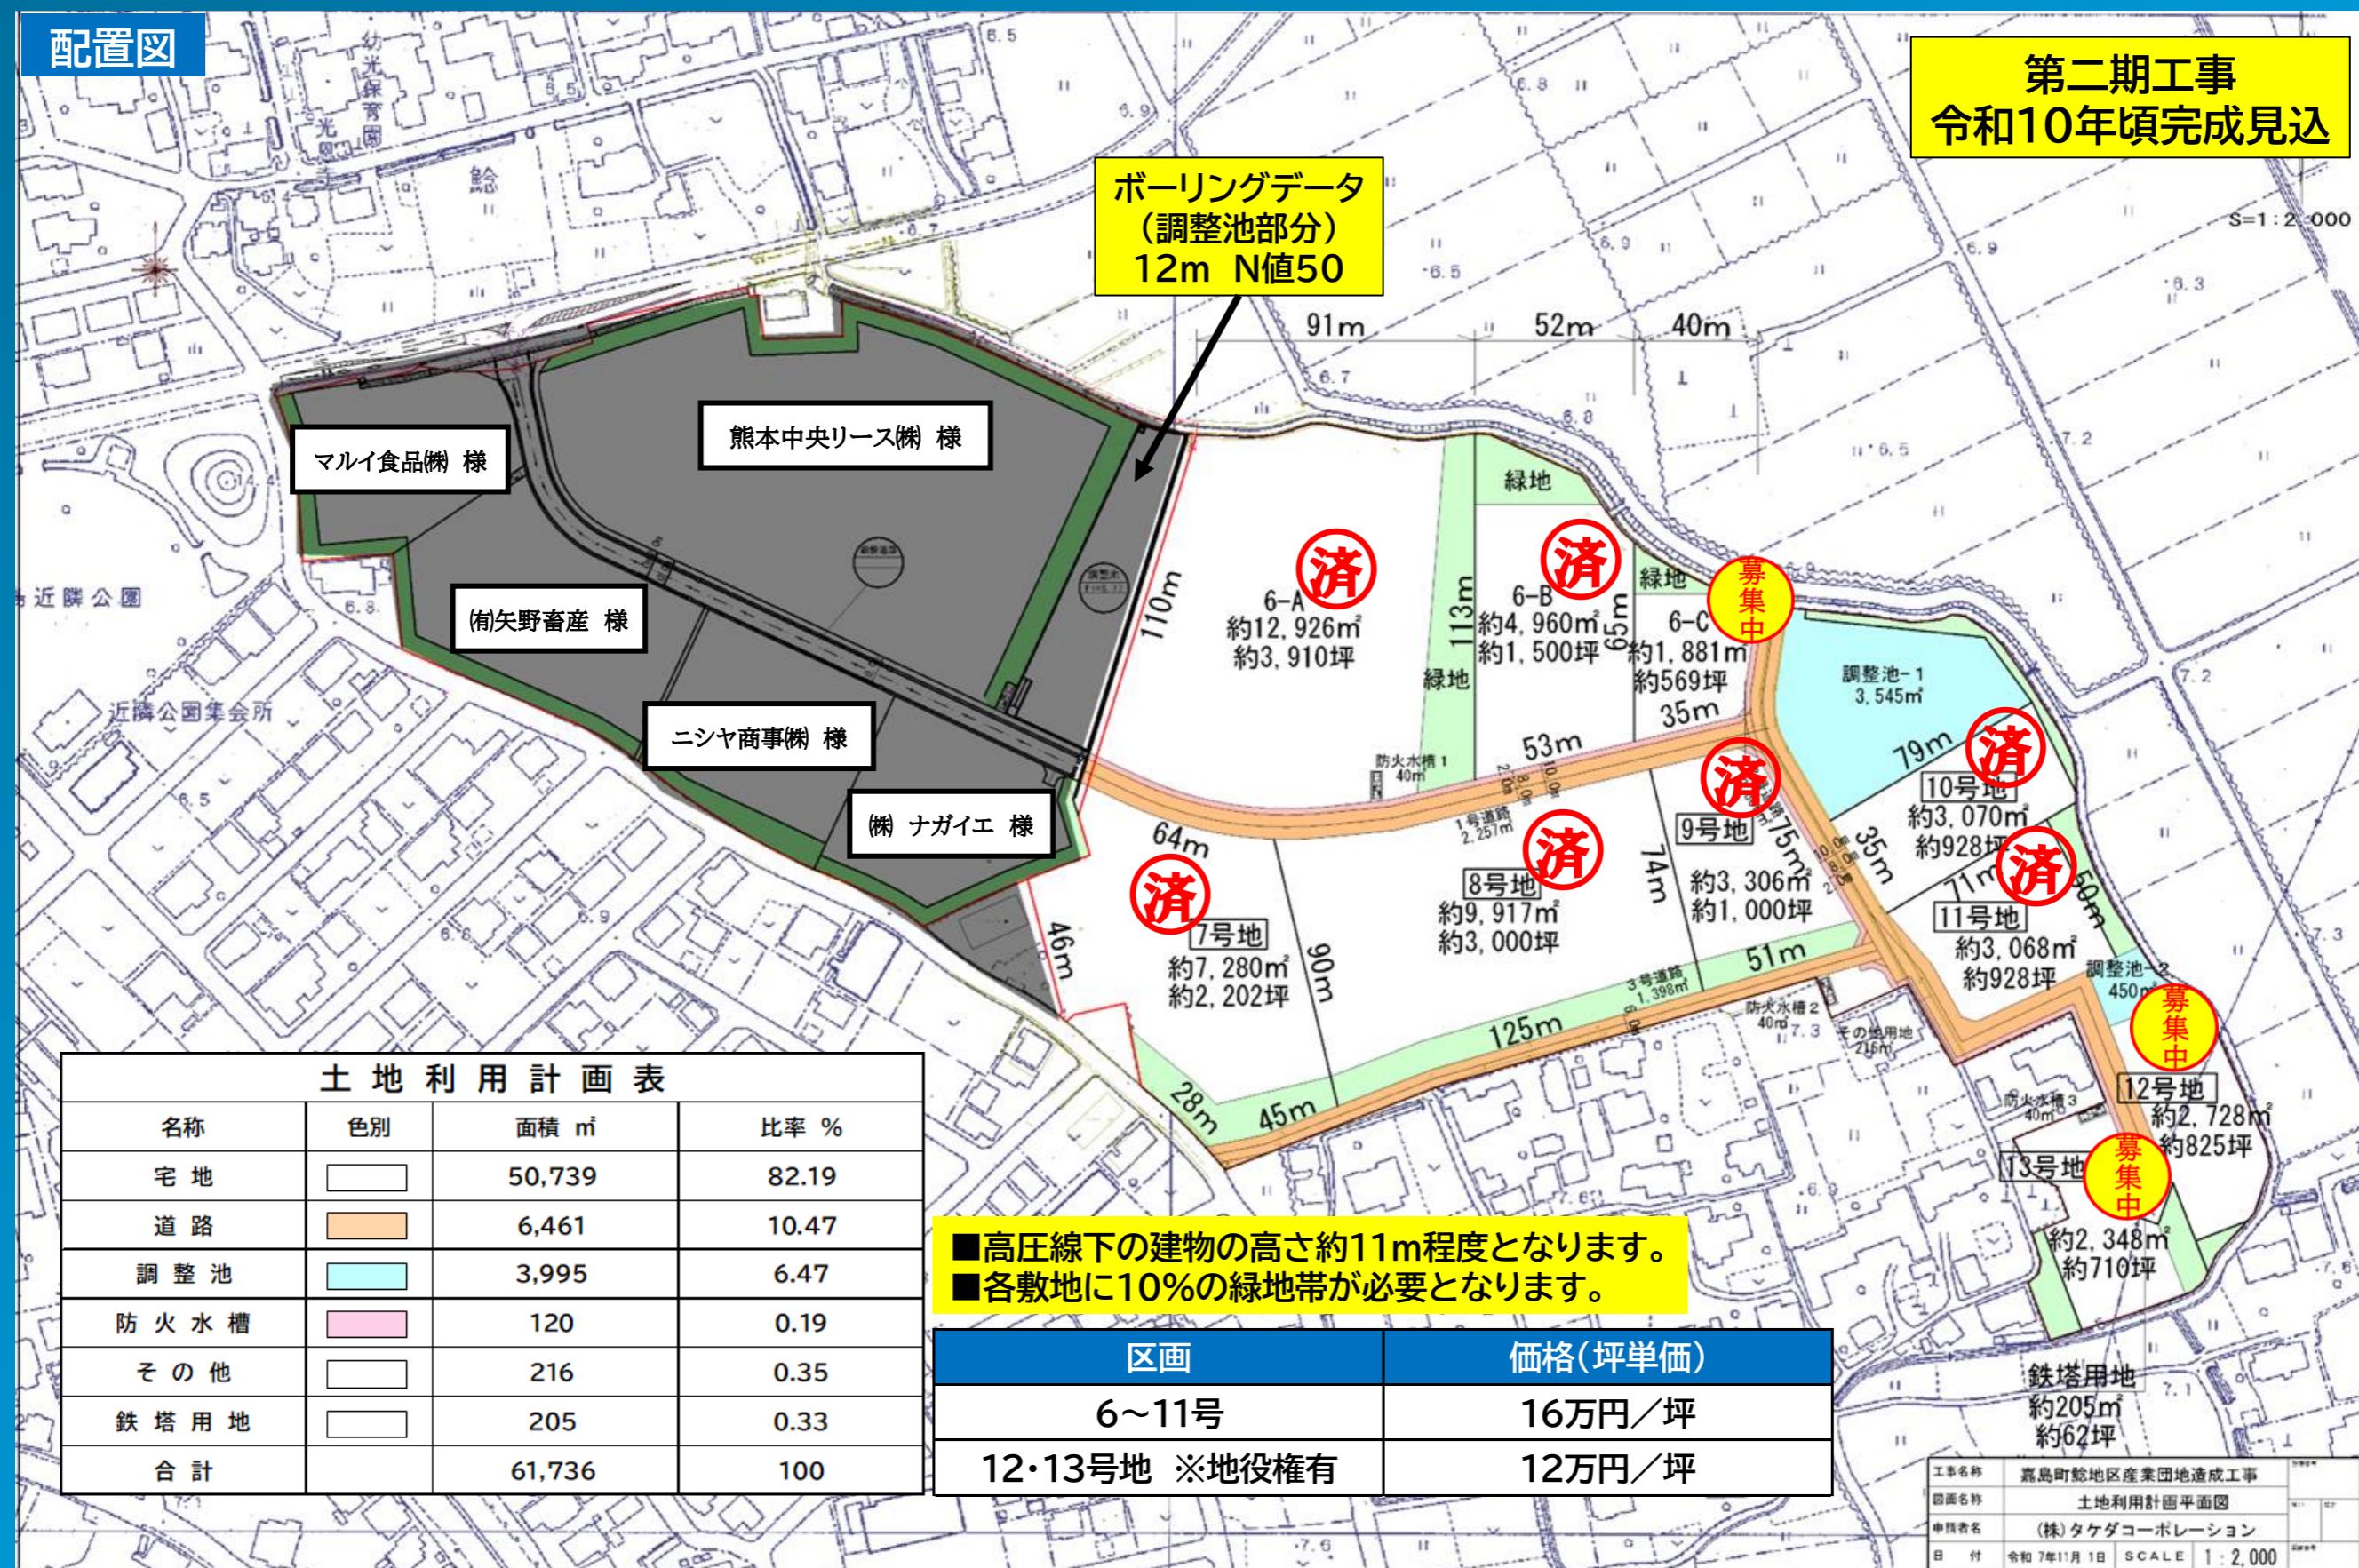

済

済

募集中

済

済

済

済

済

募集中

募集中

| 区画 | 6-A号地                | 6-B号地               | 6-C号地               | 7号地                 | 8号地                 | 9号地                 | 10号地                | 11号地                | 12号地                | 13号地                |
|----|----------------------|---------------------|---------------------|---------------------|---------------------|---------------------|---------------------|---------------------|---------------------|---------------------|
| 面積 | 12,926m <sup>2</sup> | 4,960m <sup>2</sup> | 1,881m <sup>2</sup> | 7,280m <sup>2</sup> | 9,917m <sup>2</sup> | 3,306m <sup>2</sup> | 3,070m <sup>2</sup> | 3,068m <sup>2</sup> | 2,728m <sup>2</sup> | 2,348m <sup>2</sup> |
| 坪  | 3,910坪               | 1,500坪              | 569坪                | 2,202坪              | 3,000坪              | 1,000坪              | 928坪                | 928坪                | 825坪                | 710坪                |

建ぺい率/容積率

60% / 200%